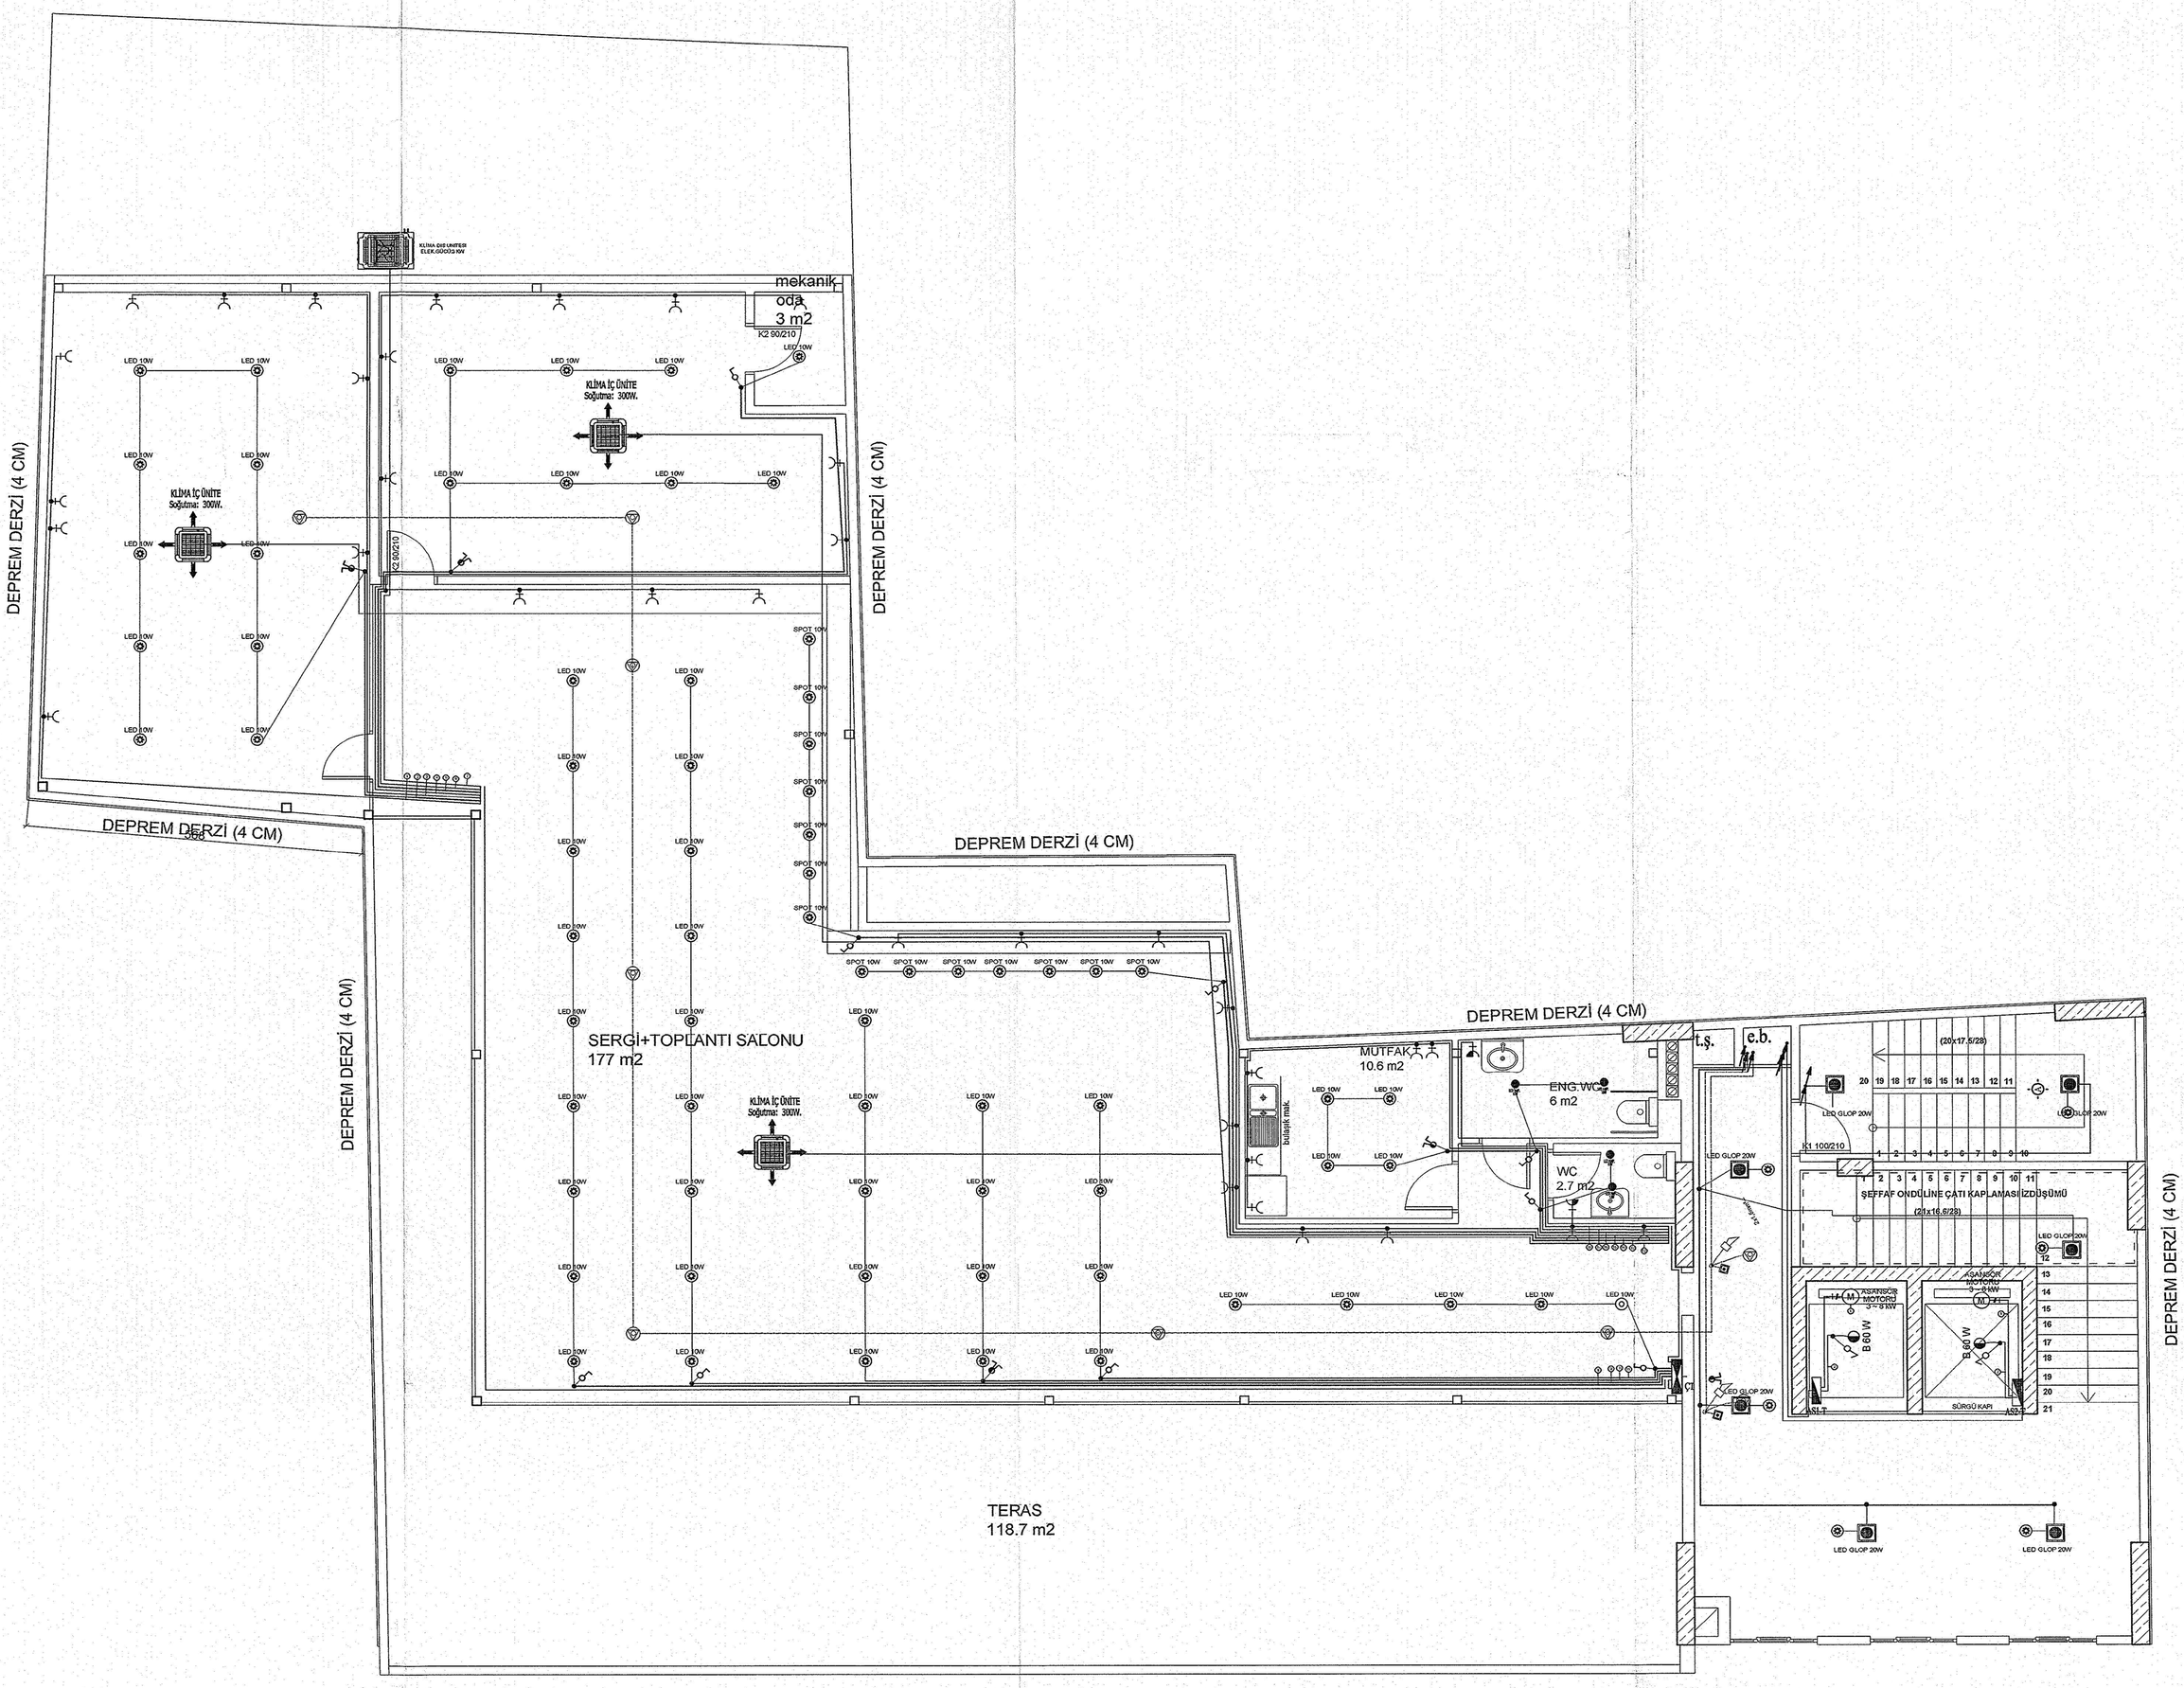


ÇATI KAT ELK.TESİSAT PLANI Ö:1/50

ÇATI KAT ELK.TESİSAT PLANI Ö:1/50