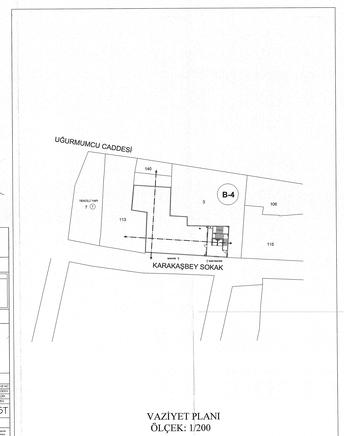

VAZİYET PLANI
ÖLÇEK: 1/200

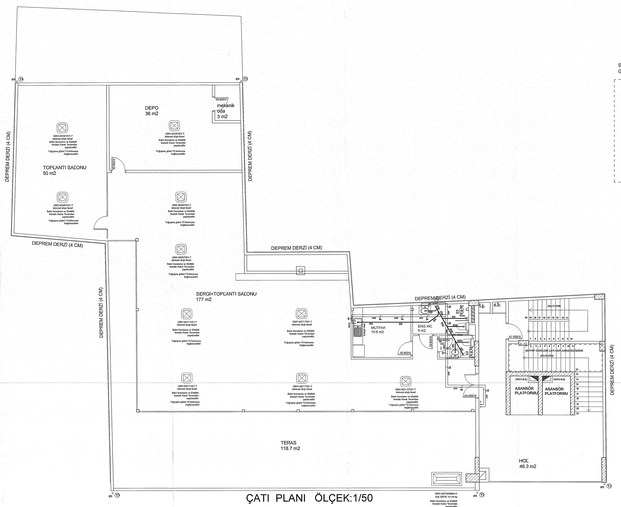

ÇATI PLANI ÖLÇEK:1/50

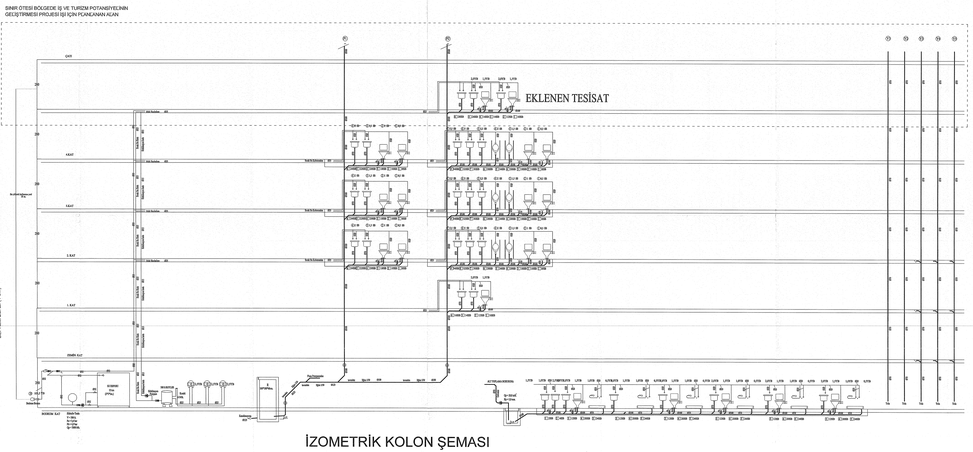

İZOMETRİK KOLON ŞEMASI

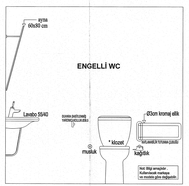

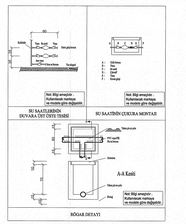

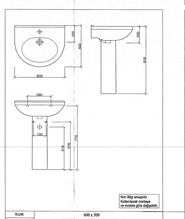

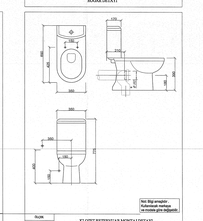

İDEAL SİSTEM MÜH.Mak.İnş.Taah.San.Tic.Ltd.Şti.
Karaköy Mah. Cumhuriyet Cad. No:19/ 158 / 19
Tel: +0 288 212 16 16
www.idealsistem.com.tr
KIRKLARELİ

SIHHİ ve PİS SU TESİSATI
TADİLAT PROJESİ

PROJE KONUSU(LU)
Yapı Ruhsat No: 2020/0 Ada No: 106/2 Parsel No: 3 Arsa Alanı: 1.000,00 m²

PROJE SORUMLUSU
Adı Soyadı: ONAY
Diploma No: 000000
Oda Sicil No: 000000

ONAY
Adı Soyadı: ONAY
Diploma No: 000000
Oda Sicil No: 000000

MAKİNE MÜHENDİSLERİ ODASI

VALİLİK / BELEDİYE

ARSANIN ÖZELLİKLERİ

İli	İlçesi	Mahallesi	Cinsi	Pafta No	Ada No	Parsel No	Yüzölçümü
Kırklareli	Merkez	Yeni	KARAKÖY	19	106	3	1.000,00 m²

Arsa Durumundaki Eski Yapının Cinsi: TİCARET VE SANAYİ ODASI
Yapının Ruhsat Sırası: ST

YAPININ ÖZELLİKLERİ

Yapının Cinsi	Yapının Kullanma Amacı	Yapının Yapım Sistemi	Yapının Yüklenici Firma	Yapının Toplam İnşaat Alanı	Yapının Kat Adedi	Yapının Asansör Sayısı	Yapının Yüksekliği
B.A.H.	OFİS	Betonarme		1.000,00 m²	4	1	16